



Ansicht Ost

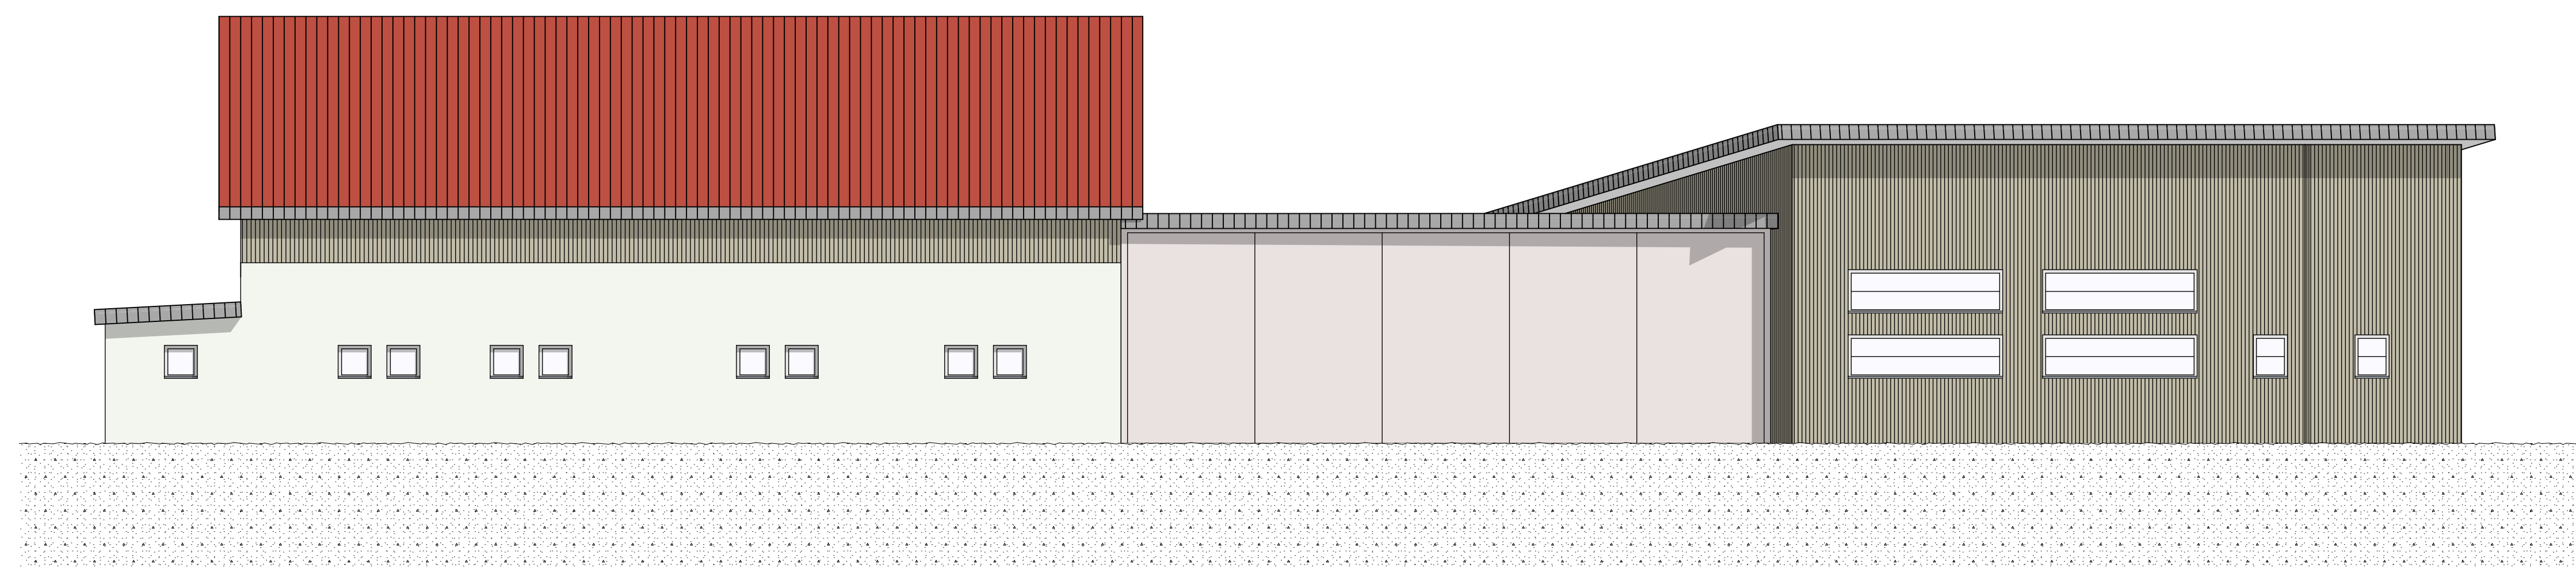


Ansicht Nord




Ansicht West

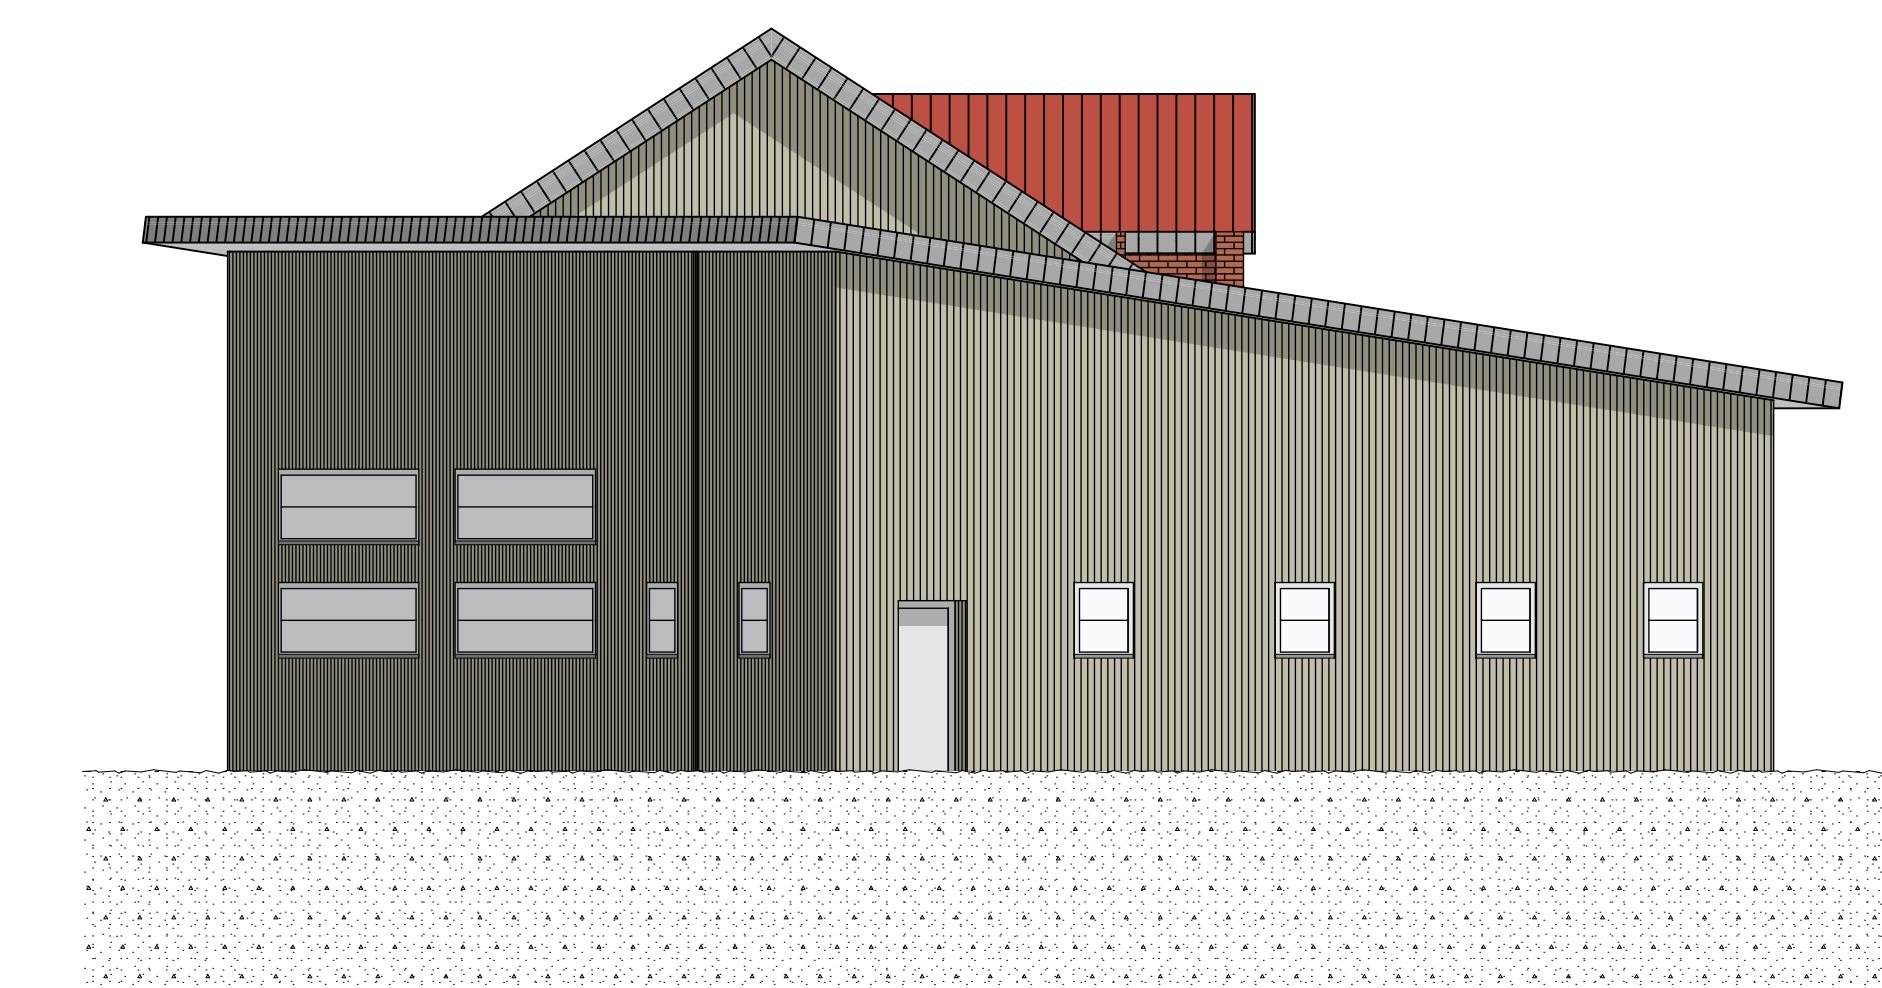

Ansicht Süd

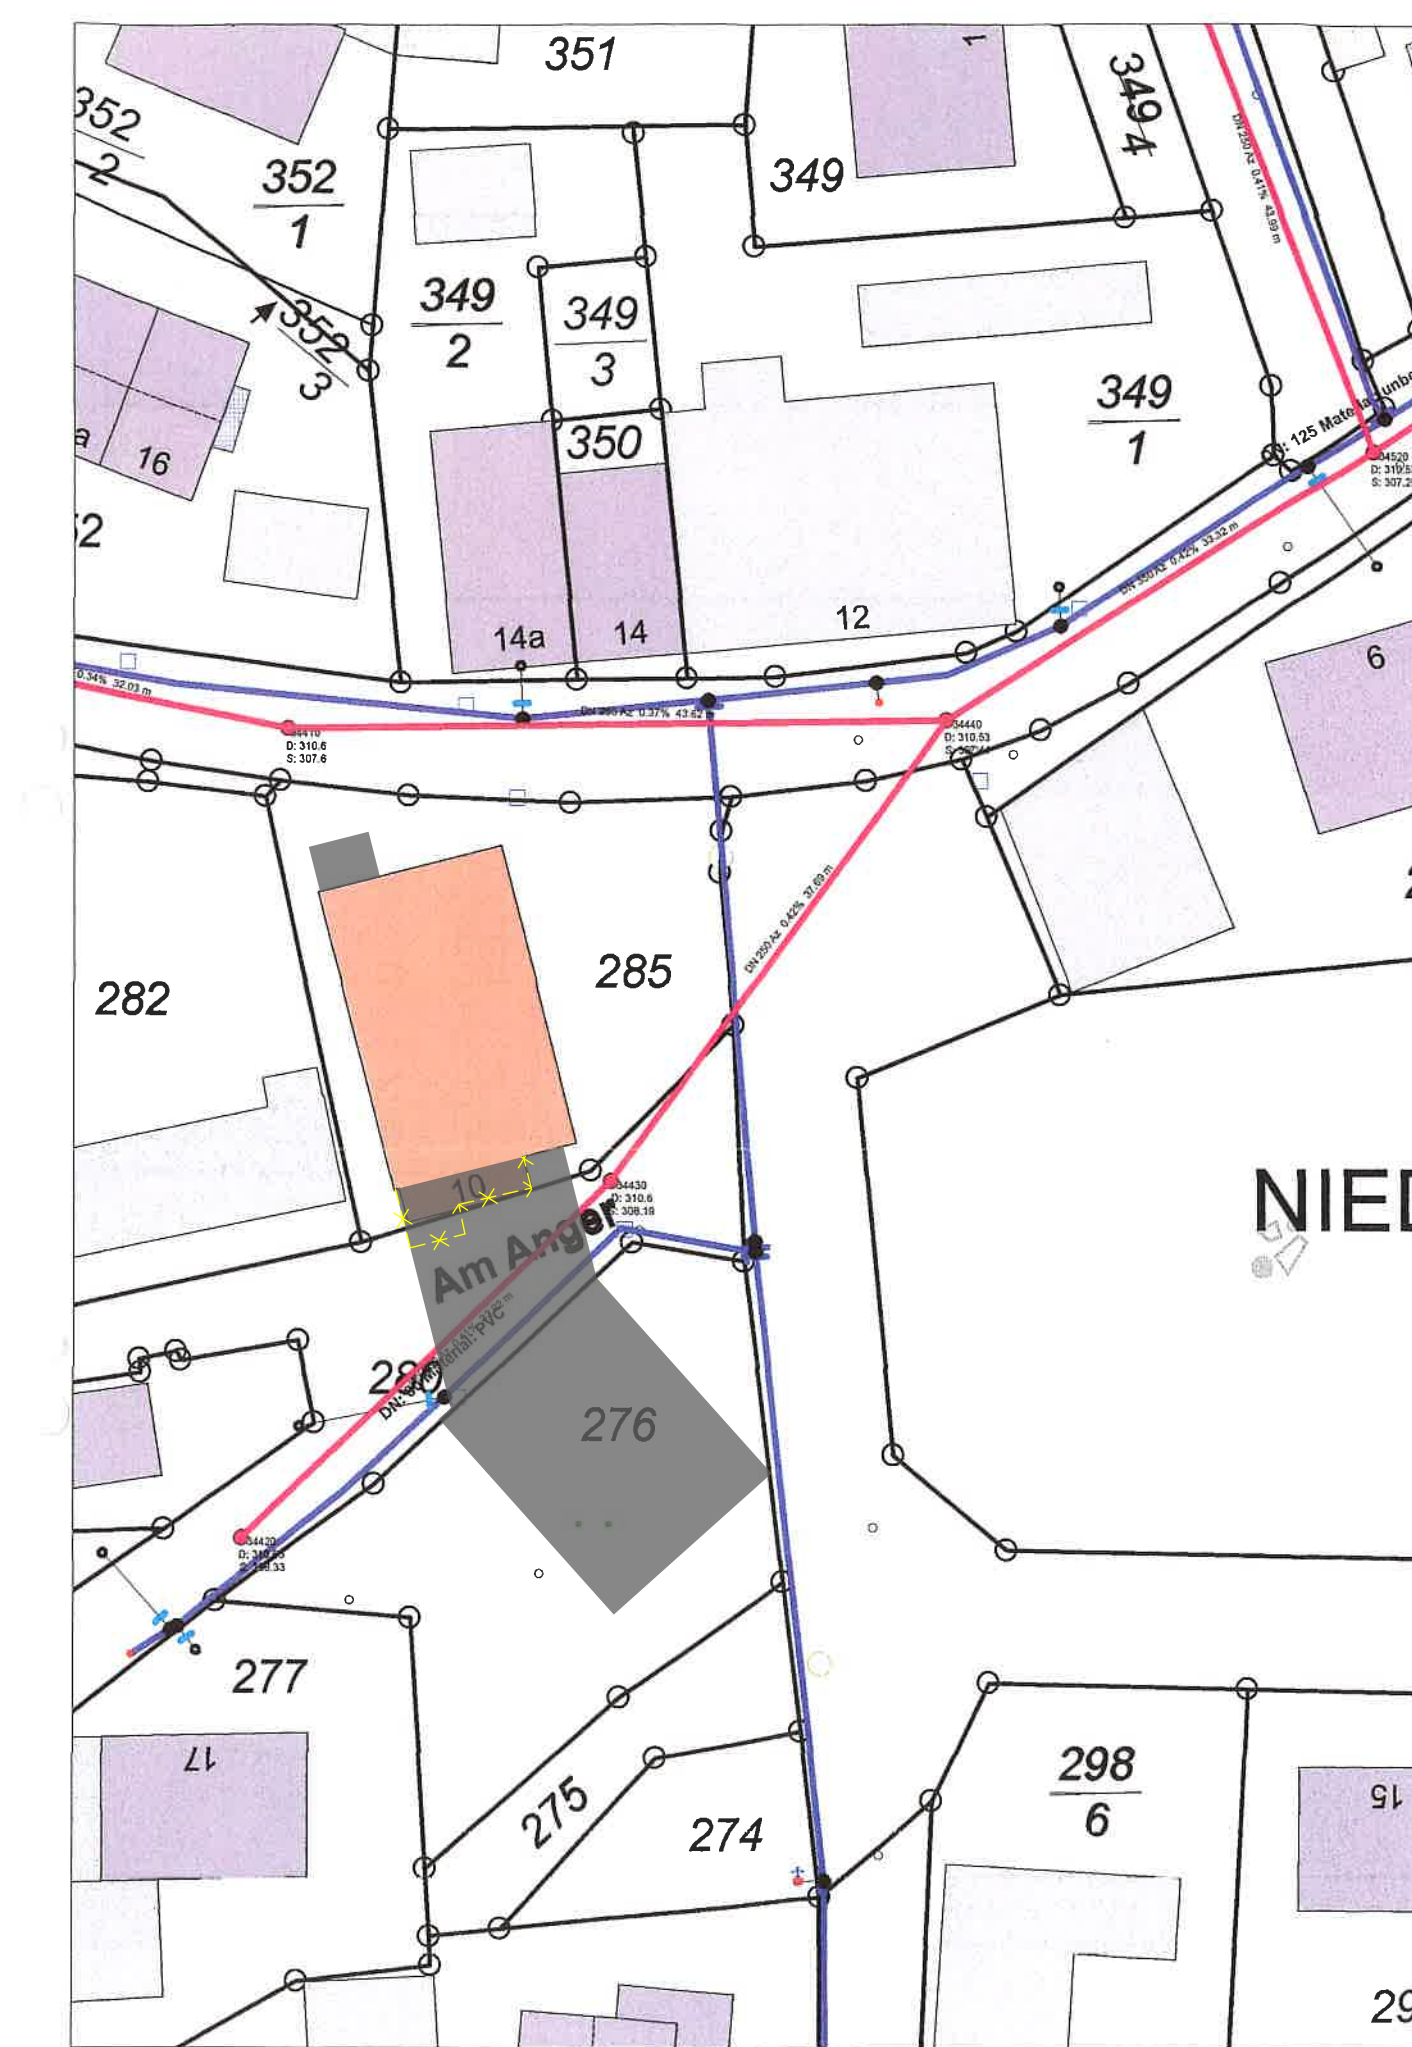

Maßstab 1:500

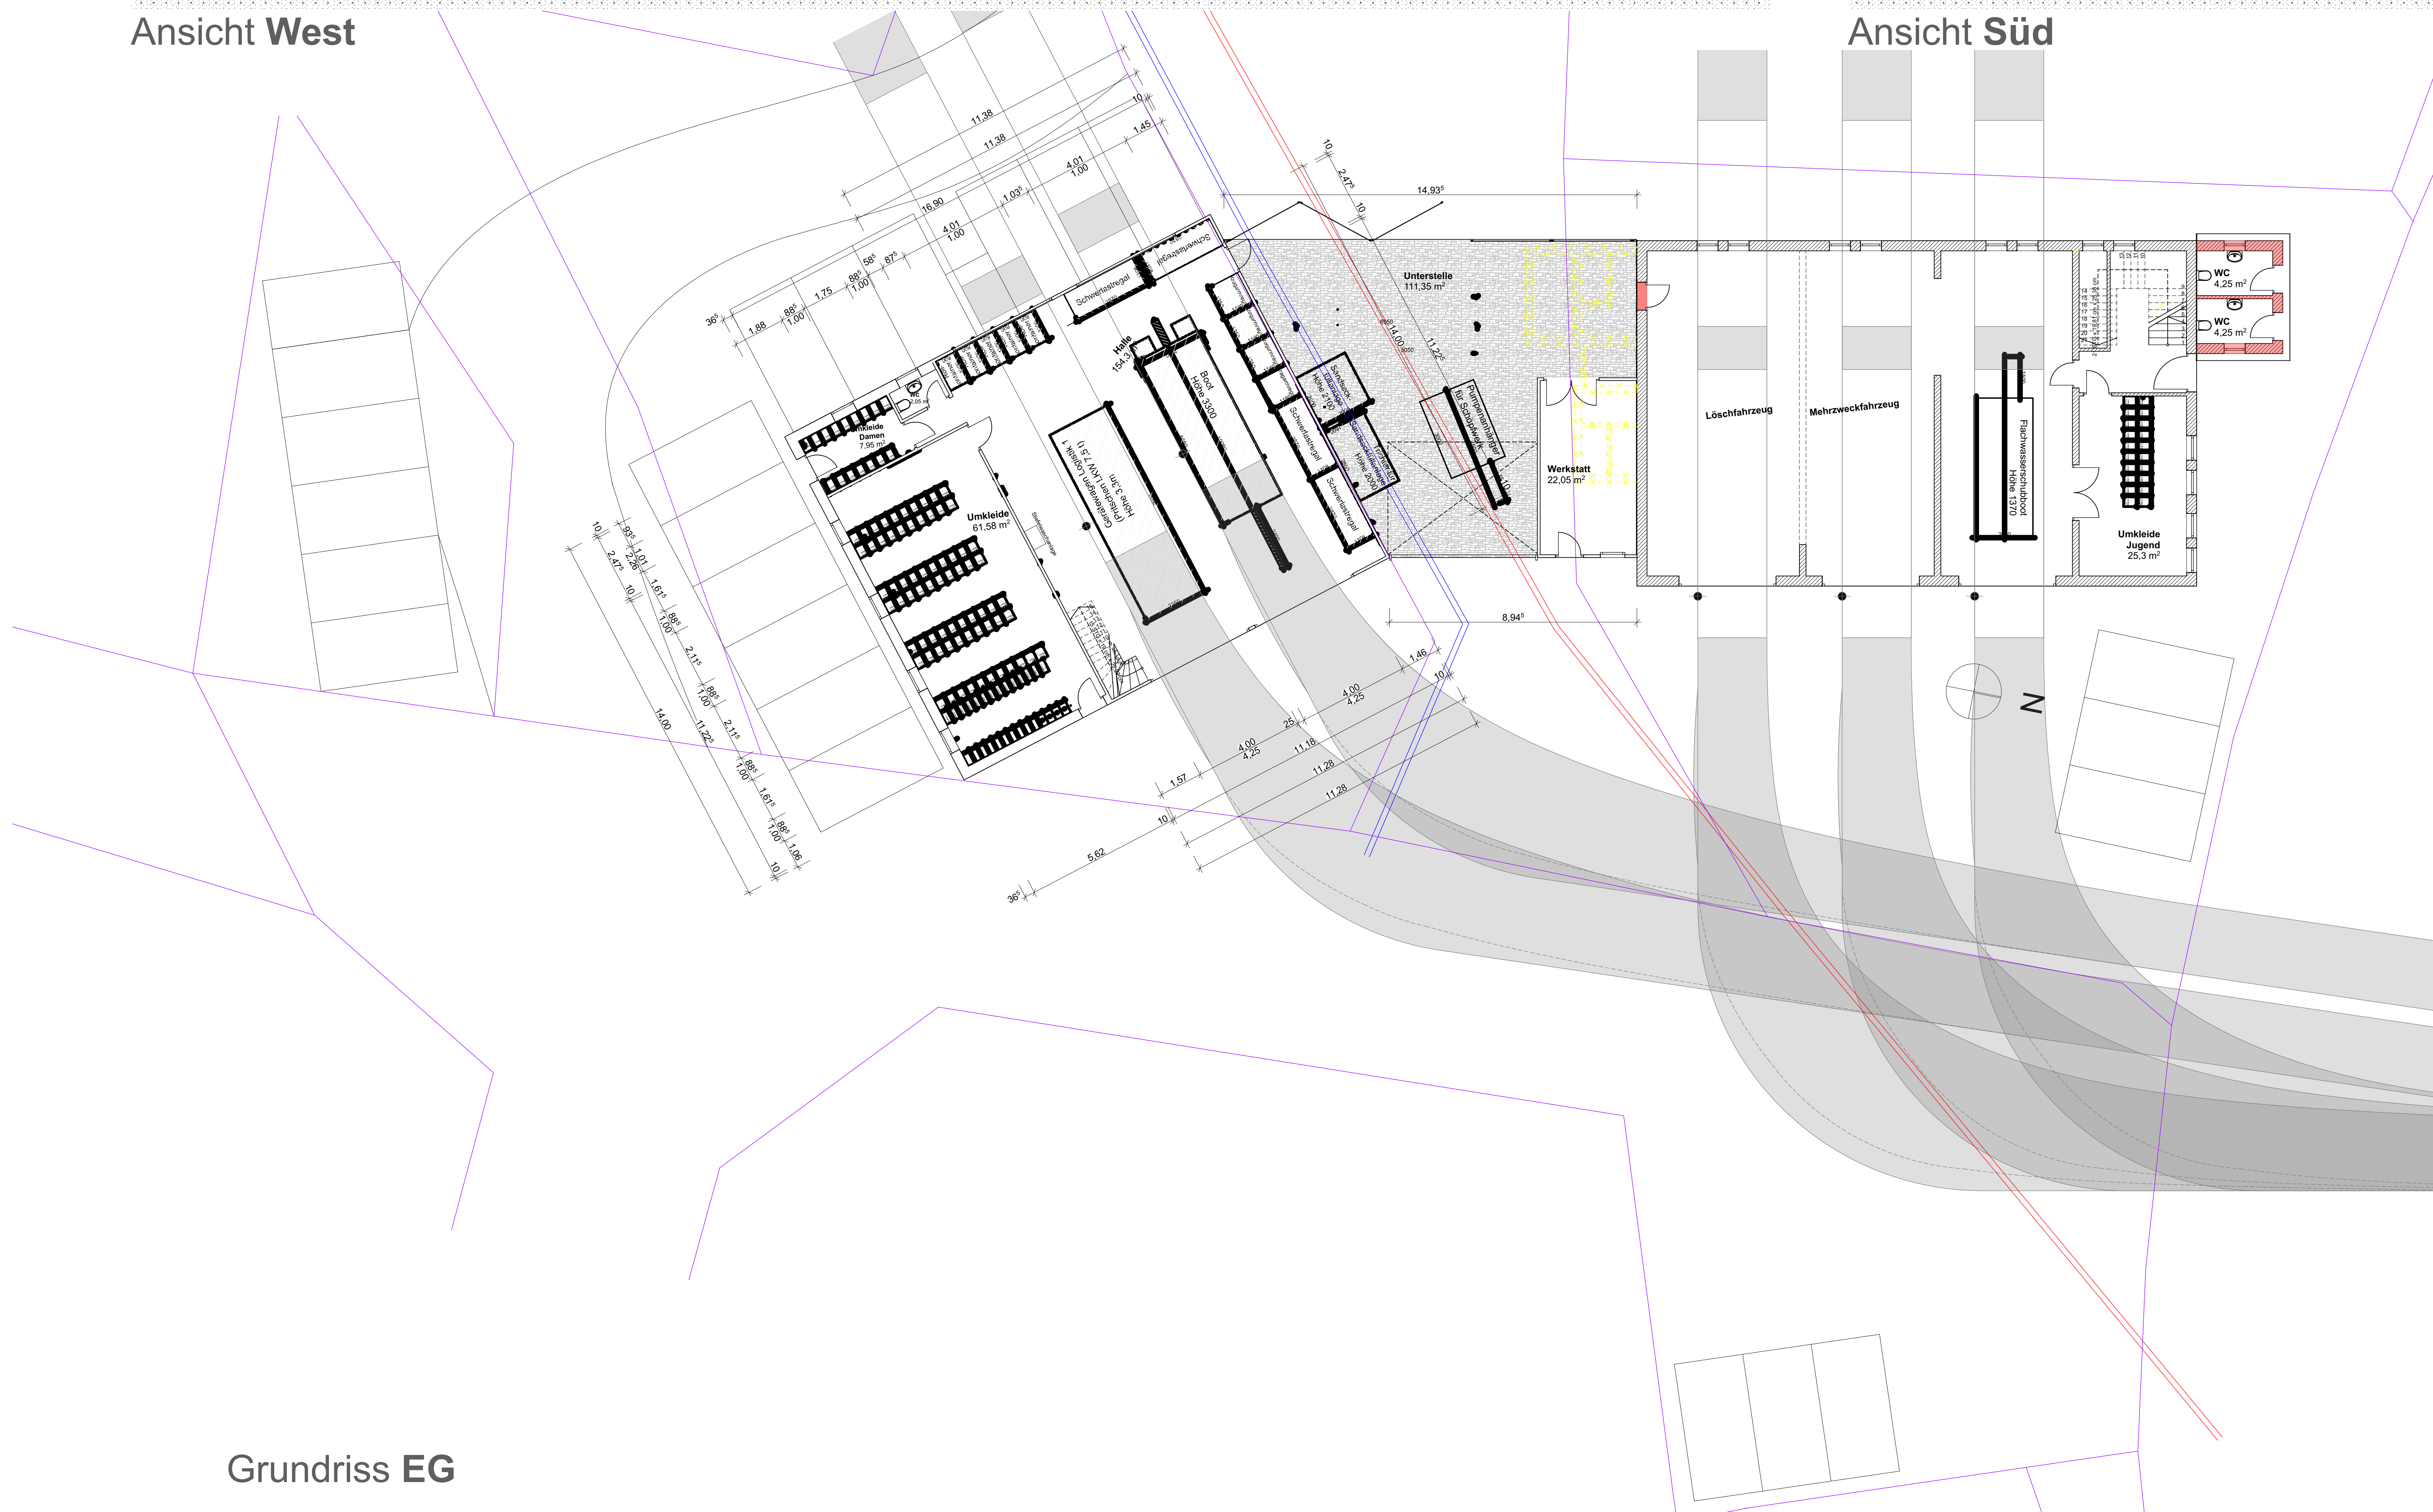

Grundriss EG

**ENTWURF**  
**MASSTAB 1:100**

---

**BAUHERREN:** Gemeinde Niederleith  
Guntherweg 3  
94557 Niederleith

---

**PROJEKT:** An- und Umbau des bestehenden Feuerwehrhauses in Niederleith

---

Planinhalt: Grundrisse, Ansichten, Lageplan

---

<b>INGENIEURBÜRO</b>	PLANUNG:	Gezeichnet: F. Lorenz
Dipl.-Ing. (FH) Architektur	Georg Lorenz	Datum: 24.03.2021
Graflinger Strasse 282	94469 Deggendorf	Größe: A0
Tel.: (09 91) 2 69 72	Fax: (09 91) 28 59 12	Nummer: 1
Buero@B-Lorenz.com		